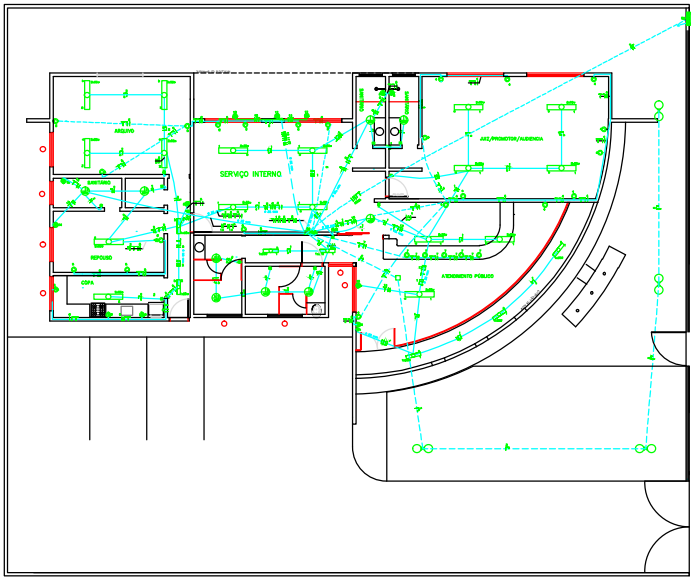

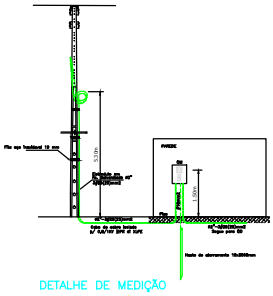

DETALHE DE MEDIÇÃO
S/ ESCALA

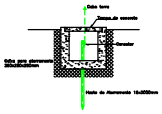

CAIXA DE INSPEÇÃO PARA HASTE
S/ ESCALA

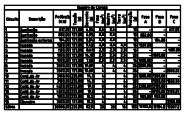

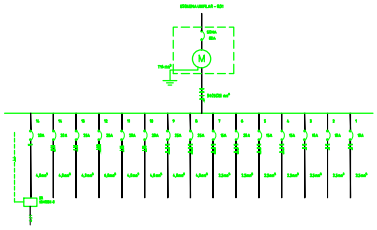

REV.	DESCRIÇÃO	ASSIN.	DATA

PROJECTO ENGENHARIA PROJETOS E MONTAGENS LTDA
Av. Ivo de Paula, 1060 Fone/Fax (079) 214 2000 – 871 000 ARACAJU-SE

RESPONSÁVEL TÉCNICO – AUTOR DO PROJECTO
Engª Ana Amélia Machado de Freitas
CREA – 6409/D-Se

PROJENC
Projetos e Engenharia de Custos Ltda.

Rua Geraldo, 282 , 1º andar, Centro
CEP 49010-280 Aracaju–SE
FONE (0XX79) 214-3273 FAX: (0XX79) 214-6512
http://www.projenc.com.br
projenc@infonet.com.br

PROJECTO
PROJETO DE ELETRICO

DESCRIÇÃO
FORUM ELEITORAL DE GARARU
PLANTA BAIXA – ENTRADA – SITUAÇÃO

CLIENTE
TRE – TRIBUNAL REGIONAL ELEITORAL

LOCALIZAÇÃO
GARARU–SE

PROPRIETÁRIO
TRE – TRIBUNAL REGIONAL ELEITORAL

Nº FOLHA
01/01

ESCALA
1:75

DESENHO
PROJECTO

DATA
SET/2007

Nº DESENHO
EL–17/07–01/01