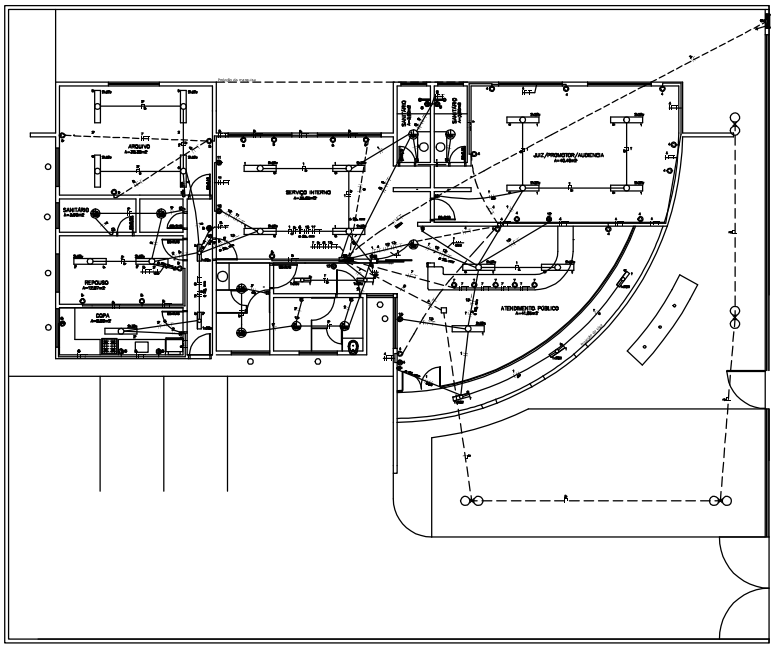

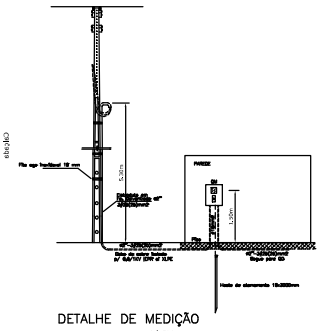

DETALHE DE MEDIÇÃO
S/ ESCALA

LEGENDA ELÉTRICA

- Tomada 2P+T a 2 m do piso acabado
- Tomada 2P+T a 1,20 m do piso acabado
- Tomada 2P+T a 30 cm do piso acabado
- Ponto de duas Luminária Hélio de 40w – Externo
- Luminária H. – Externa – 20w
- Luminária Fluorescente 110/2x
- Luminária Fluorescente 2x32W
- Quadro de distribuição de energia
- Quadro de medição de energia padrão ENERGIPE
- Interruptor de uma tecla
- Interruptor de duas teclas
- Interruptor de três teclas
- Condutor Fase – Neutro – Retorno – Terra
- Eletroduto embutido no PISO
- Eletroduto embutido no TETO ou PAREDE

OBSERVAÇÃO
- Eletrodutos não estarão 30mm
- Instalar circuitos no quadro de cargas e diagrama unifilar.

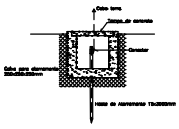

CAIXA DE INSPEÇÃO PARA HASTE
S/ ESCALA

REV.	DESCRIÇÃO	ASSIN.	DATA

PROJECTO ENGENHARIA PROJETOS E MONTAGENS LTDA
Av. 13 de Julho, 1092 Telefax (079) 214 2000 – 211 8922 ARACAJU-SE

RESPONSÁVEL TÉCNICO – AUTOR DO PROJETO

PROJENC
Projetos e Engenharia de Custos Ltda.

Engº Ana Amélia Machado de Freitas
CREA – 4.459/D–Se
Rua Boquim, 252 , 1º andar, Centro
CEP 49010–280 Aracaju–SE
FONE: (0079) 214–2273 FAX: (0079) 214–8512
https// www.projenc.com.br
projenc@infonet.com.br

PROJETO: PROJETO DE ELETRICO

ASSUNTO: FÓRUM ELEITORAL DE CAPELA
PLANTA BAIXA – ENTRADA – SITUAÇÃO

CLIENTE: TRE – TRIBUNAL REGIONAL ELEITORAL

ENDEREÇO: CAPELA–SE

PROPRIETÁRIO: TRE – TRIBUNAL REGIONAL ELEITORAL

PRANCHA: 01/01

ESCALA: 1:75 | RESPONS.: PROJECTO | DATA: MAIO/2007 | Nº DE DESENHO: EL–12/07–01/01