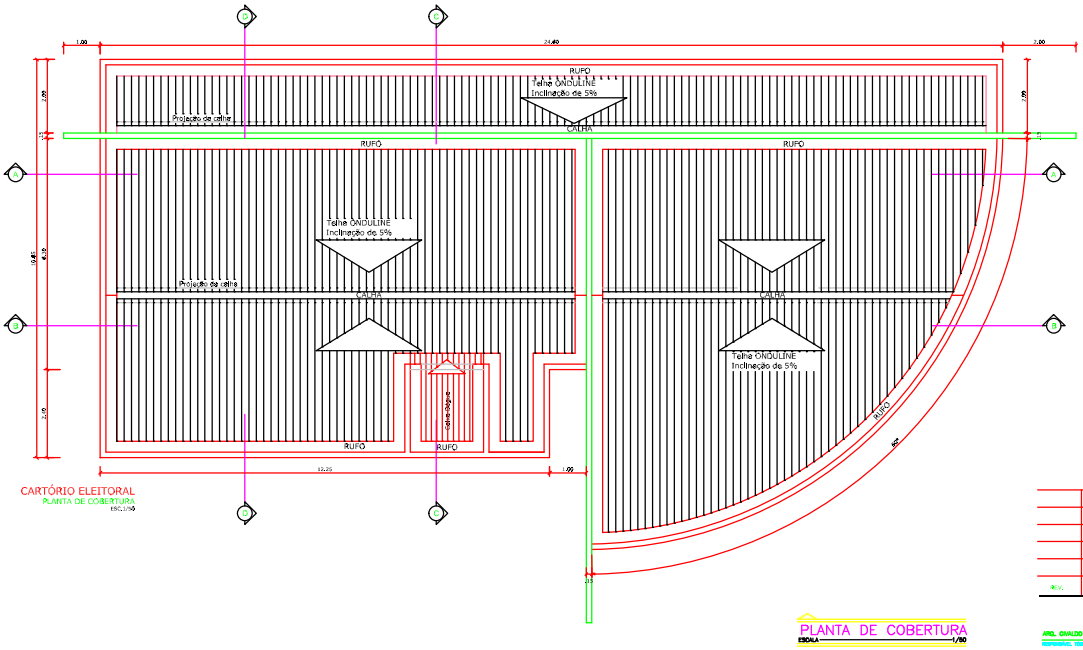

CARTÓRIO ELEITORAL
PLANTA DE COBERTURA
ESCALA 1/50

PLANTA DE COBERTURA
ESCALA 1/50

REV.	DESCRIÇÃO	ASSIN.	DATA

ARQ. OVALDO BARBOSA DA SILVA — CREA 7435-D/SE
RESPONSÁVEL TÉCNICO - AUTOR DO PROJETO

PROJENC
Projeto e Engenharia de Custos Ltda.

Engª Ana Josélia Machado de Freitas
CREA – 14160/D-SE
Rua Bispo, 258 , 1º andar, Centro
CEP 49010-260 Aracaju-SE
FONES (0XX79) 214-3073 FAX: (0XX79) 214-6913
https://www.projenc.com.br
projenc@infonet.com.br

PROJETO: PROJETO ARQUITETÔNICO – PLANTA DE COBERTURA
ASSUNTO: CARTÓRIO ELEITORAL DE ITABAIANA
CLIENTE: TRE – TRIBUNAL REGIONAL ELEITORAL
LOCALIZAÇÃO: ITABAIANA–SE
FOLHA: 05/12
REPRESENTAÇÃO: TRE – TRIBUNAL REGIONAL ELEITORAL
ESCALA: 1:50
RESPONSÁVEL: Coriel Prazeres
DATA: FEV/2004
ARQUIVO DIGITAL: AR-03-04-05/12

PROJENC
PROJETOS E ENGENHARIA DE CUSTOS LTDA.

QUADRO DE ÁREAS DA EDIFICAÇÃO		
DISCRIMINAÇÃO	PAV.	ÁREA (m²)