CIESA

QUADRO DA ÁREA DE AMPLIAÇÃO	
ÁREA TOTAL DO TERRENO	750,00 m²
ÁREA CONSTRUIDA	265.23m²
COEF. APROVEITAMENTO	0,24
TAXA DE OCUPAÇÃO	35.36%
TAXA DE PERMEABILIDADE	45.12%
GABARITO DE ALTURA	06.40m

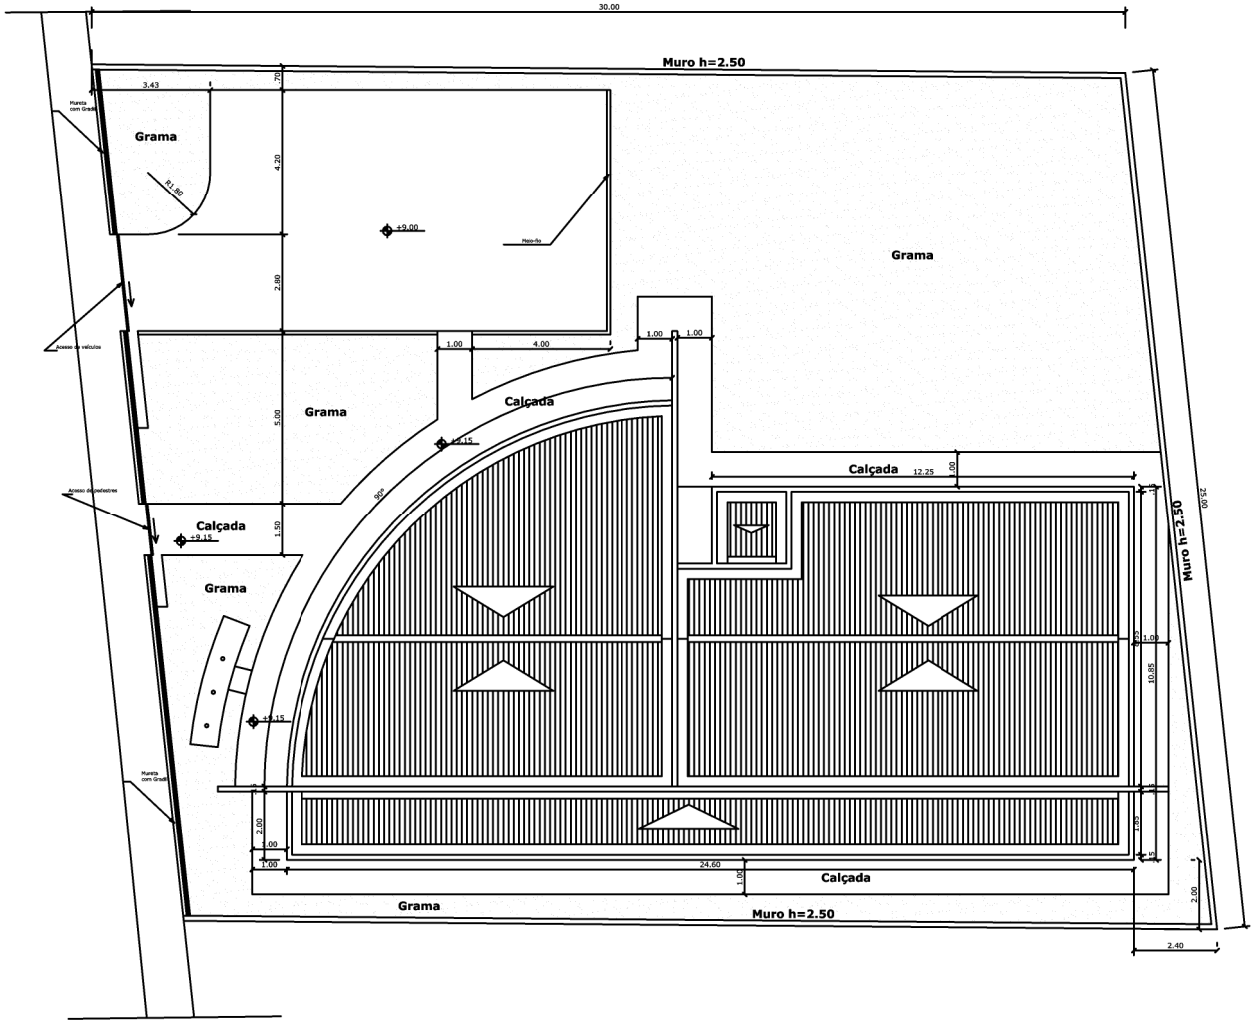

CIESA

REV.	DESCRIÇÃO	ASSIN.	DATA

ARQ. GIVALDO BARBOSA DA SILVA — CREA 7435-D/SE
RESPONSÁVEL TÉCNICO – AUTOR DO PROJETO

PROJENC
Projetos e Engenharia de Custos Ltda.

Engº Ana Amélia Machado de Freitas
CREA – 4469/D-Se
Rua Boquim, 252 , 1º andar, Centro
CEP 49010-280 Aracaju-SE
FONE: (0XX79) 214-3273 FAX: (0XX79) 214-6512
https://www.projenc.com.br
projenc@infonet.com.br

PROJETO: PROJETO ARQUITETÔNICO

ASSUNTO: FÓRUM ELEITORAL DE ESTÂNCIA – IMPLANTAÇÃO

CLIENTE: TRE – TRIBUNAL REGIONAL ELEITORAL

LOCALIZAÇÃO: AVENIDA SANTA CRUZ – ESTÂNCIA/SE

PROPRIETÁRIO: TRE – TRIBUNAL REGIONAL ELEITORAL

FOLHA: 02/11

ESCALA: 1:75 | DESENHO: Givaldo | DATA: OUT/2008 | Nº DO DESENHO: AR-18/08-02/11