
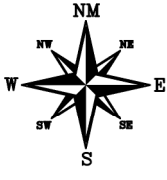


CONTROLE DE REVISÃO	
DATA	REVISÃO
01/11/2005	01
02/11/2005	02
03/11/2005	03
04/11/2005	04
05/11/2005	05
06/11/2005	06
07/11/2005	07
08/11/2005	08
09/11/2005	09
10/11/2005	10
11/11/2005	11
12/11/2005	12
01/12/2005	13
02/12/2005	14
03/12/2005	15
04/12/2005	16
05/12/2005	17
06/12/2005	18
07/12/2005	19
08/12/2005	20
09/12/2005	21
10/12/2005	22
11/12/2005	23
12/12/2005	24

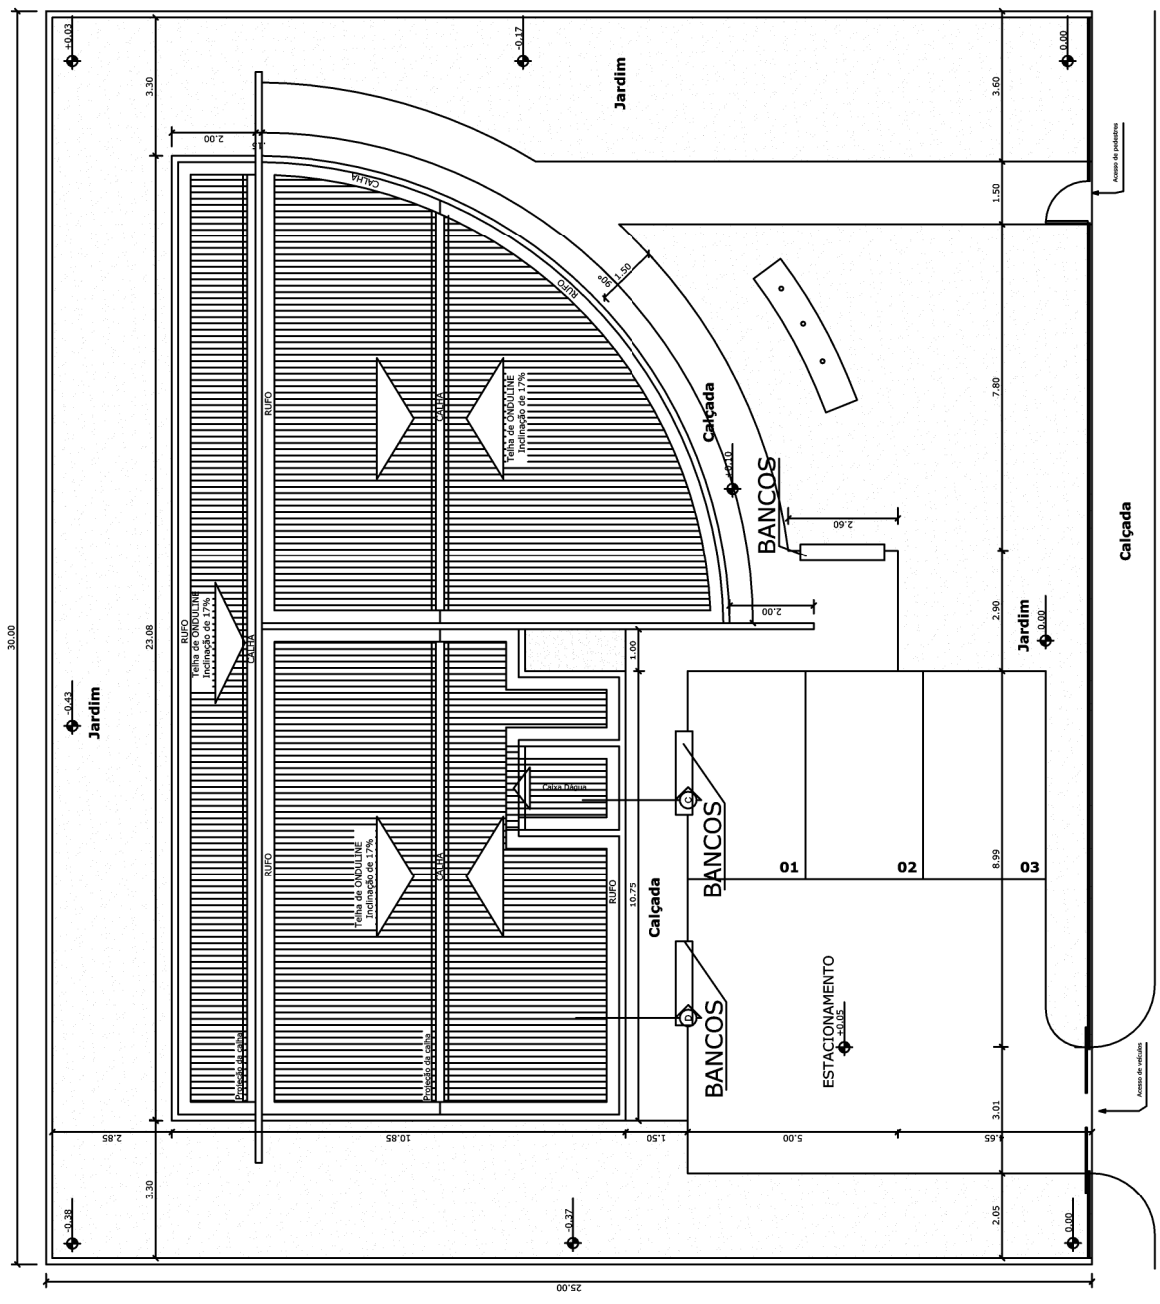

ÁREA TOTAL DO TERRENO	750,00 m²
ÁREA DE CONSTRUÇÃO	265,33 m²
COP. PROTEGIMENTO	0,24
TAXA DE COCUPAÇÃO	35,39%
TAXA DE PERMEABILIDADE	45,12%
GABARITO DE ALTURA	06,10m

REV.	DESCRIÇÃO	ASSIN.	DATA

ARQ. GIVALDO BARBOSA DA SILVA
RESPONSÁVEL TÉCNICO - AUTOR DO PROJETO
CREA 7435-D/SE

Engº Arcy Apolônio Machado de Freitas
CREA - 4459/D-58
Rua Boquim, 252, 1º andar, Centro
CEP 48010-280 Aracaju-SE
FONE: (0079) 214-3273 FAX: (0079) 214-4812
http://www.projenc.com.br
projenc@projenc.com.br

PROJETO: PROJETO ARQUITETÔNICO - IMPLANTAÇÃO

ASSINTE: FÓRUM ELEITORAL DE ITAPORANGA D'AJUDA

CLIENTE: TRE - TRIBUNAL REGIONAL ELEITORAL

ENDEREÇO: AV. EMÍLIO MARQUES NETO EM ITAPORANGA D'AJUDA-SE

PROPOSTA: TRE - TRIBUNAL REGIONAL ELEITORAL

ESCALA: 1:75

DATA: 01/11

PLANTA DE IMPLANTAÇÃO