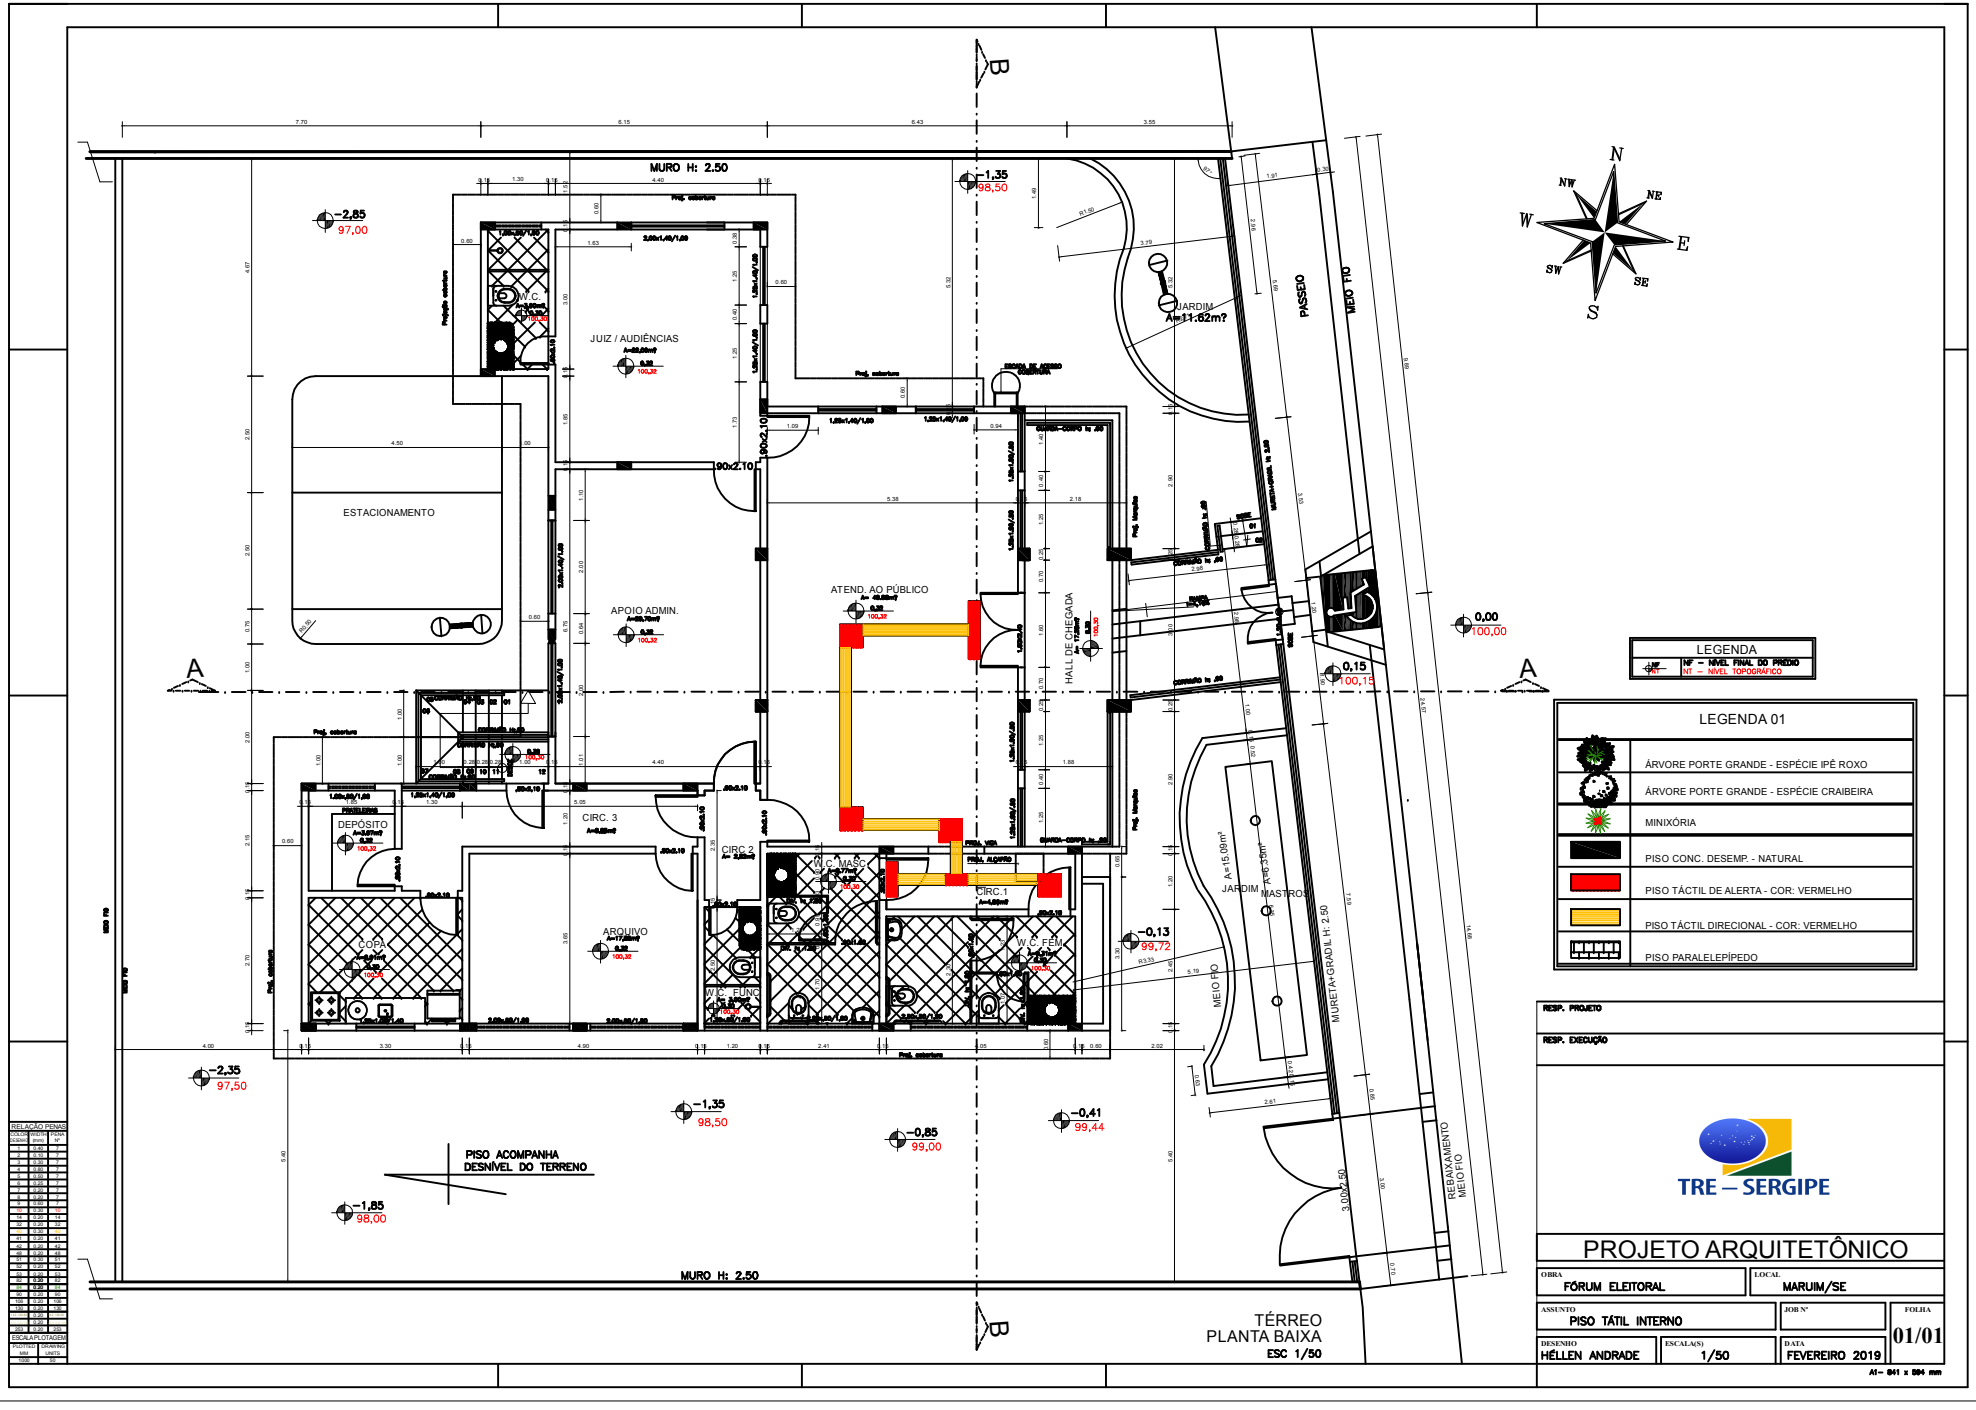
MURO H: 2.50
-2,85
97,00
1,35
98,50
W.C.
JUIZ / AUDIÊNCIAS
JARDIM
A=11.62m²
PASSEIO
MEIO FIO
ESTACIONAMENTO
90x2.10
APOIO ADMIN.
ATEND. AO PÚBLICO
HALL DE CHEGADA
0,00
100,00
0,15
100,15
A
A
DEPÓSITO
CIRC. 3
CIRC. 2
COPA
ARQUIVO
W.C. MASC.
W.C. FEM.
W.C. PNE
W.C. FUNC.
CIRC. 1
-0,13
99,72
JARDIM MASTROS
A=15.08m²
A=6.35m²
MURETA+GRADIL H. 2.50
MEIO FIO
REBAIXAMENTO MEIO FIO
-2,35
97,50
-1,35
98,50
-0,85
99,00
-0,41
99,44
PISO ACOMPANHA DESNÍVEL DO TERRENO
-1,85
98,00
MURO H: 2.50
N
NW
NE
W
E
SW
SE
S
LEGENDA
NF – NÍVEL FINAL DO PISO
NT – NÍVEL TOPOGRÁFICO
LEGENDA 01
ÁRVORE PORTE GRANDE - ESPÉCIE IPÊ ROXO
ÁRVORE PORTE GRANDE - ESPÉCIE CRAIBEIRA
MINIXÓRIA
PISO CONC. DESEMP. - NATURAL
PISO TÁCTIL DE ALERTA - COR: VERMELHO
PISO TÁCTIL DIRECIONAL - COR: VERMELHO
PISO PARALELEPÍPEDO
RESP. PROJETO
RESP. EXECUÇÃO
TRE – SERGIPE
PROJETO ARQUITETÔNICO
OBRA
FÓRUM ELEITORAL
LOCAL
MARUIM/SE
ASSUNTO
PISO TÁTIL INTERNO
JOB Nº
FOLHA
01/01
DESENHO
HÉLLEN ANDRADE
ESCALA(S)
1/50
DATA
FEVEREIRO 2019
A1 – 841 x 594 mm
TÉRREO
PLANTA BAIXA
ESC 1/50
RELAÇÃO PENAS
ESCALA PLOTAGEM