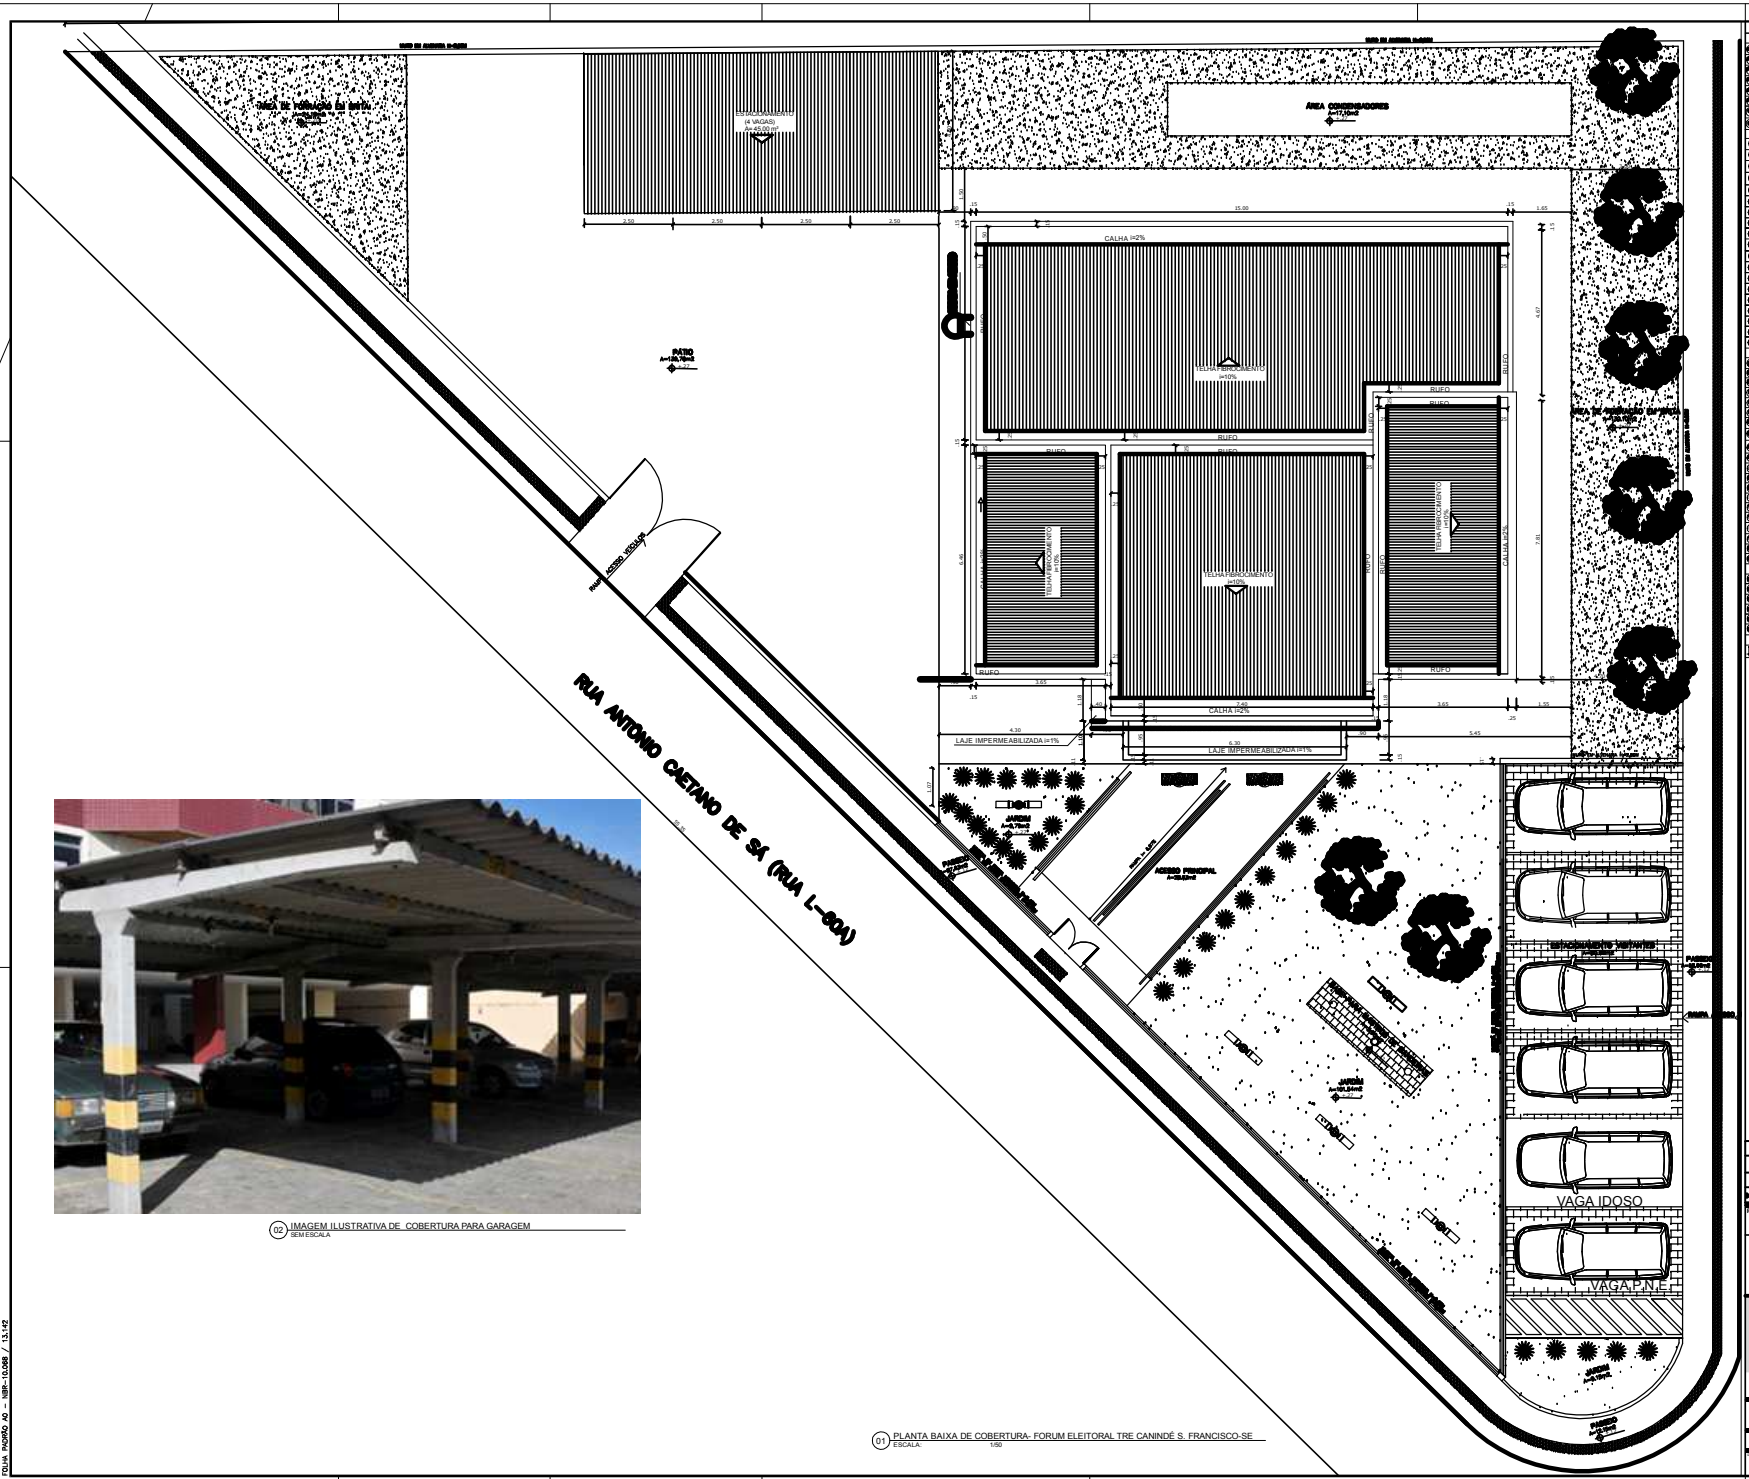

02 IMAGEM ILUSTRATIVA DE COBERTURA PARA GARAGEM
SEM ESCALA

01 PLANTA BAIXA DE COBERTURA- FORUM ELEITORAL TRE CANINDÉ S. FRANCISCO-SE
ESCALA: 1/50

LEGENDA

Nº REV.	OBSERVAÇÃO	DATA
03		
02		
01		

PROPRIETÁRIO:

TRIBUNAL REGIONAL ELEITORAL DE SERGIPE
SEDE TRE/SE
CENAF, LOTE 7, VARIANTE 2 – ARACAJU–SE

CONARQ
CONSTRUÇÃO E ARQUITETURA LTDA.

CNPJ: 12.389.273.0001-59
RUA IPANGUAÇU, 1123, TIROL - NATAL-RN
TEL.: (84) 3211-34147 (84) 8835-2128 - Conarq.ltda@yahoo.com.br

PRANCHA NÚMERO
09

É PROIBIDO NA FORMA DA LEI N° 9.610 ATTO DE 00 DE 00 DE 00 ANOS, A REPRODUÇÃO TOTAL DO PARTIDO.
DESTE DESENHO DO CONTRA-CONDENAÇÃO A TRECHOS SEM A PRÉVIA AUTORIZAÇÃO DO ARQUITETO.

PROJETO: PROJETO EXECUTIVO DE ARQUITETURA-FORUM ELEITORAL DE CANINDÉ DO SÃO FRANCISCO-SE

PLANTA: PLANTA BAIXA DE COBERTURA E DETALHE COBERTURA AUTOMÓVEIS

DATA DE CONCLUSÃO	ÁREA DE CONSTRUÇÃO	PROJETO	ESCALA	REVISÃO
AGO/2013	Cap. 40 m²	TRE-SE-AR-CF-09-R0	1:1	R0

FOLHA PADRÃO A0 – NBR-10.068 / 13.142