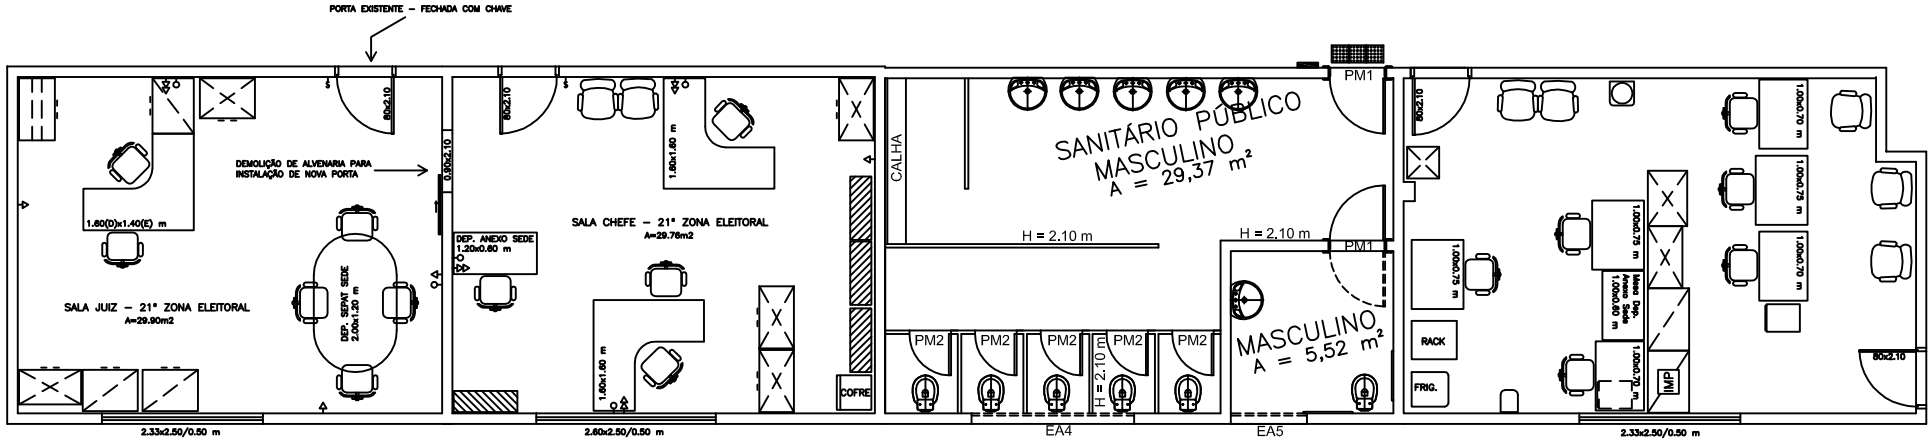

TRE CONFIG. DE PENAS PADRÃO 1/50		
LAYER	COR PLOT.:	ESPESS.
01	7	0.1
02	7	0.2
03	7	0.3
04	7	0.4
05	7	0.1
06	7	0.6
07	7	0.2
08	7	0.09
09	252	0.15
12	12	0.2
40	40	0.2
74	74	0.2
DEMAIS CORES: USE OBJECT COLOR ESPESSURA 0.15		

TRIBUNAL REGIONAL ELEITORAL DE SERGIPE
SEÇÃO DE ENGENHARIA - SEENG - SAO

21ª ZONA ELEITORAL - SÃO CRISTÓVÃO
LAYOUT 2023 - TRE/SE

PRANCHA: 01/01

PROJETO: SEÇÃO DE ENGENHARIA – SEENG

PLANTAS: PLANTA BAIXA - LAYOUT GERAL APROVADO

ESCALA: S/ ESCALA

DATA: JUN/2023

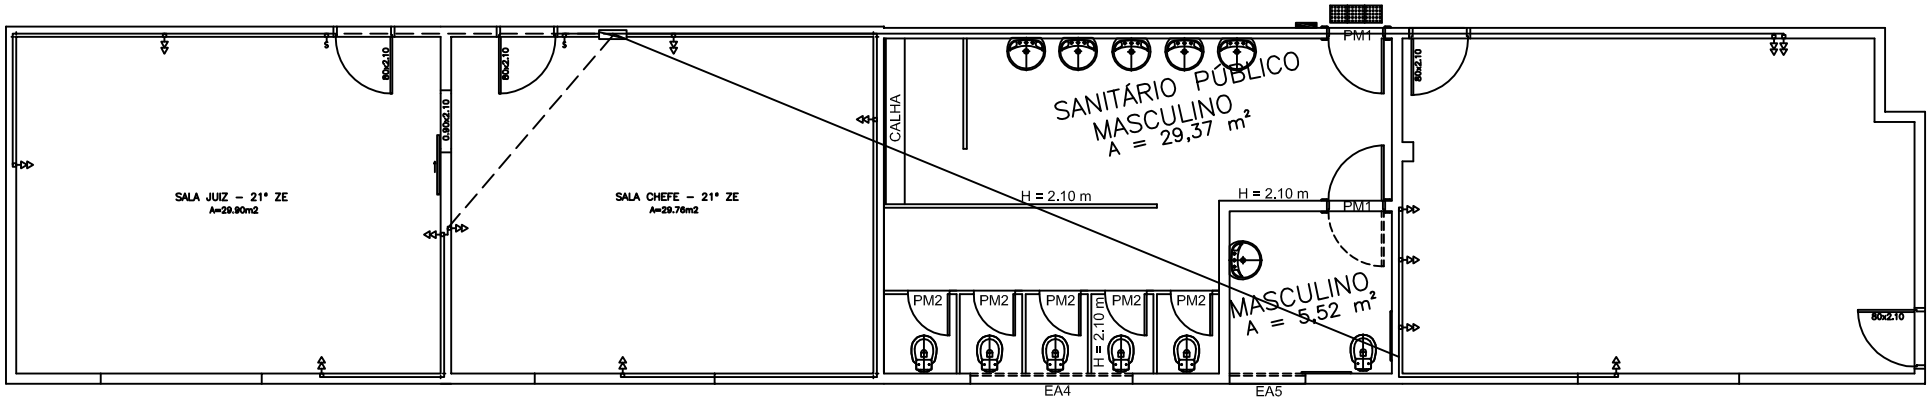

TRE CONFIG. DE PENAS PADRÃO 1/50		
LAYER	COR PLOT.	ESPESS.
01	7	0.1
02	7	0.2
03	7	0.3
04	7	0.4
05	7	0.1
06	7	0.6
07	7	0.2
08	7	0.09
09	252	0.15
12	12	0.2
40	40	0.2
74	74	0.2
DEMAIS CORES: USE OBJECT COLOR ESPESSURA 0.15		

TRIBUNAL REGIONAL ELEITORAL DE SERGIPE
SEÇÃO DE ENGENHARIA - SEENG - SAO

21ª ZONA ELEITORAL - SÃO CRISTÓVÃO
LAYOUT 2023 - TRE/SE

PRANCHA: 01/01

PROJETO: SEÇÃO DE ENGENHARIA – SEENG

PLANTAS: PLANTA BAIXA - PONTOS ELÉTRICOS

ESCALA: S/ ESCALA

DATA: JUN/2023

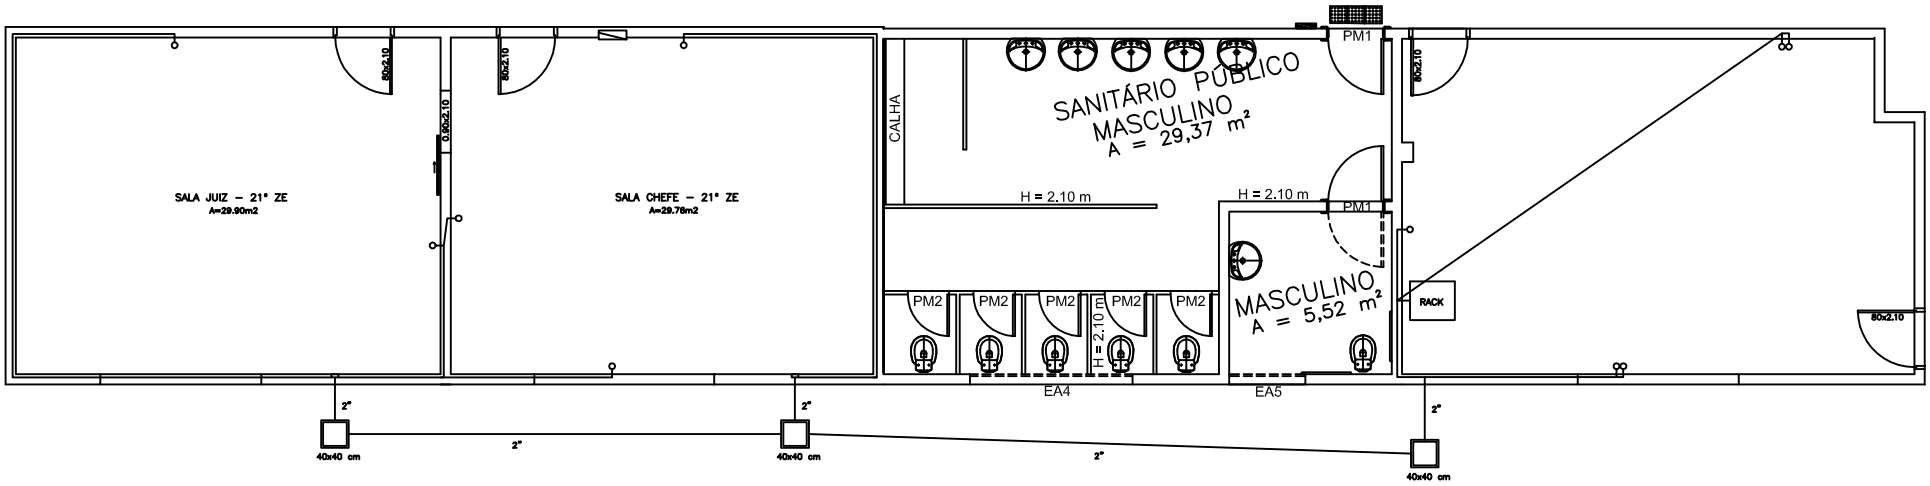

TRE CONFIG. DE PENAS PADRÃO 1/50		
LAYER	COR PLOT.	ESPESS.
01	7	0.1
02	7	0.2
03	7	0.3
04	7	0.4
05	7	0.1
06	7	0.6
07	7	0.2
08	7	0.09
09	252	0.15
12	12	0.2
40	40	0.2
74	74	0.2
DEMAIS CORES: USE OBJECT COLOR ESPESSURA 0.15		

TRIBUNAL REGIONAL ELEITORAL DE SERGIPE
SEÇÃO DE ENGENHARIA - SEENG - SAO

21ª ZONA ELEITORAL - SÃO CRISTÓVÃO
LAYOUT 2023 - TRE/SE

PRANCHA: 01/01

PROJETO: SEÇÃO DE ENGENHARIA – SEENG

PLANTAS: PLANTA BAIXA - CABEAMENTO ESTRUTURADO

ESCALA: S/ ESCALA

DATA: JUN/2023