

REVISAO 01	DATA: 14/ABRIL/1.998	ASS.:
REVISAO 02	DATA: 26/ABRIL/1.998	ASS.:
REVISAO 03	DATA: 04/MAIO/1.998	ASS.:
REVISAO 04	DATA: 07/MAIO/1.998	ASS.:


END.: CENTRO ADMINISTRATIVO DR. AUGUSTO DO PRADO FRANCO

TRE-TRIBUNAL REGIONAL ELEITORAL PRANCHA

PLANTA BAIXA 2 PAV. (NÍVEL 52.87m) 05

PRESIDENCIA

ESC.: 1:100 COMPUTAÇÃO GRÁFICA DATA: ABR./98

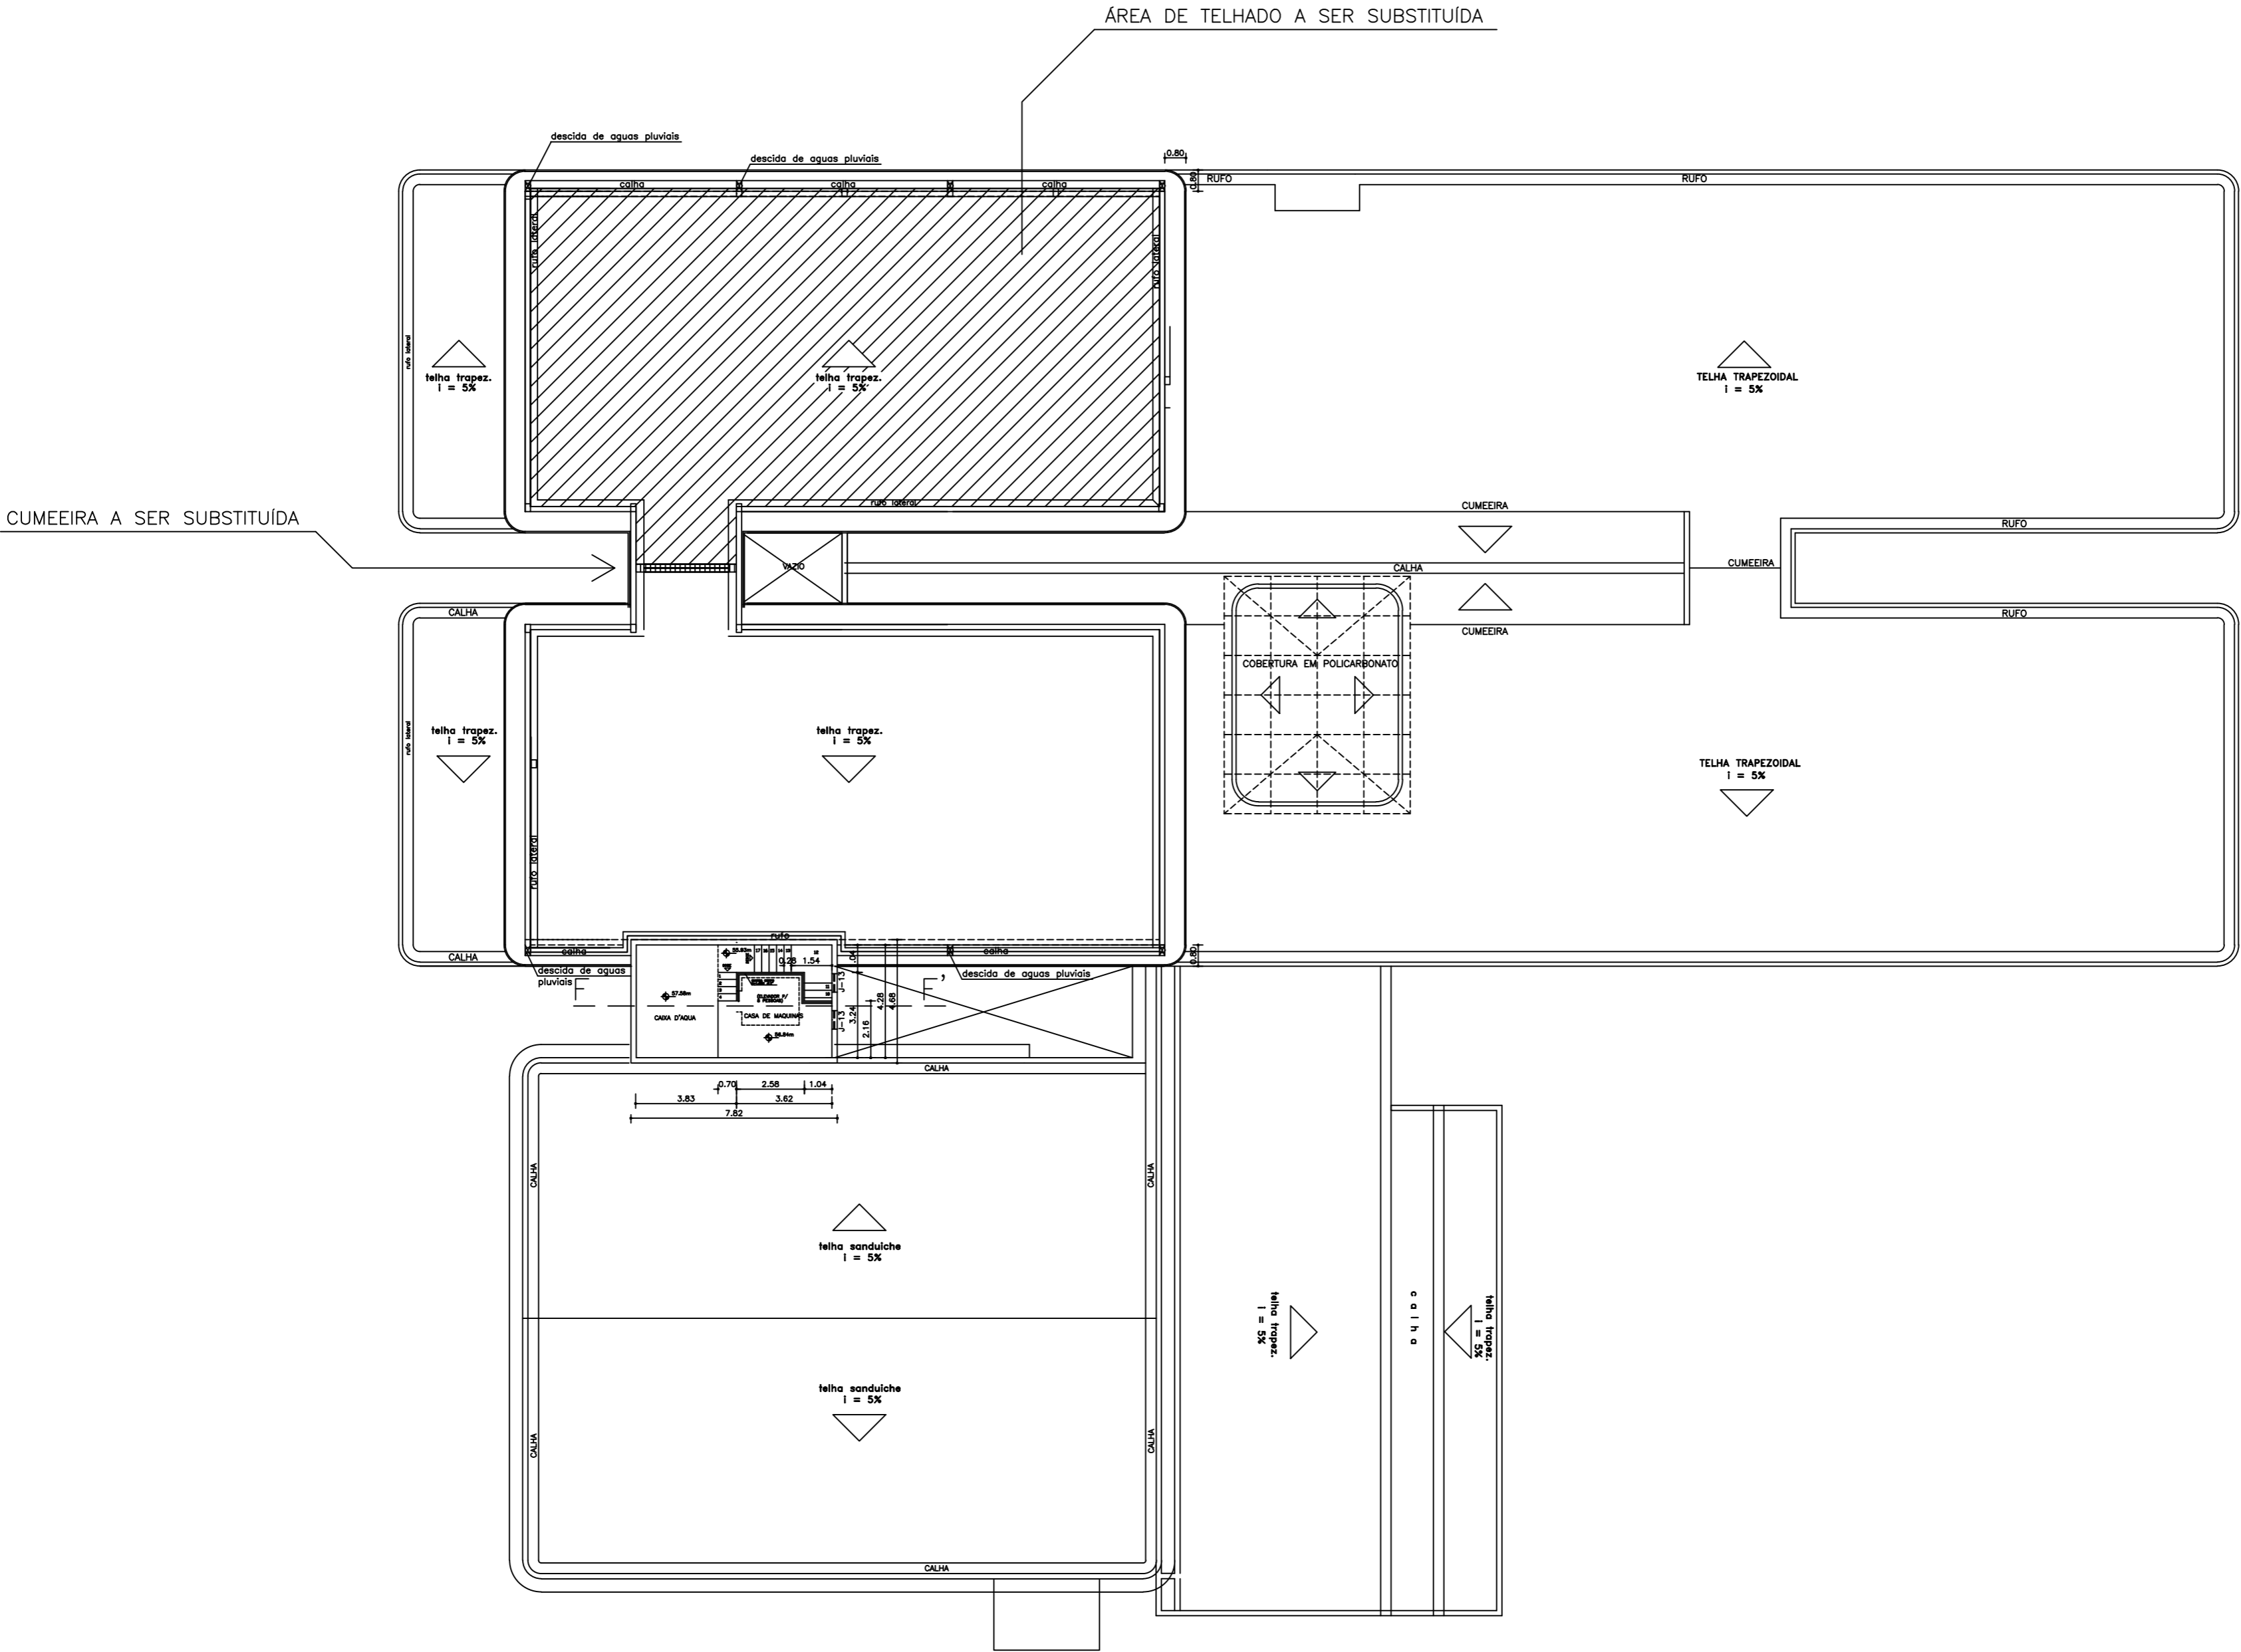

REVISAO 01	DATA: 14/ABRIL/1.998	ASS.:
REVISAO 02	DATA: 26/ABRIL/1.998	ASS.:
REVISAO 03	DATA: 04/MAIO/1.998	ASS.:
REVISAO 04	DATA: 07/MAIO/1.998	ASS.: